


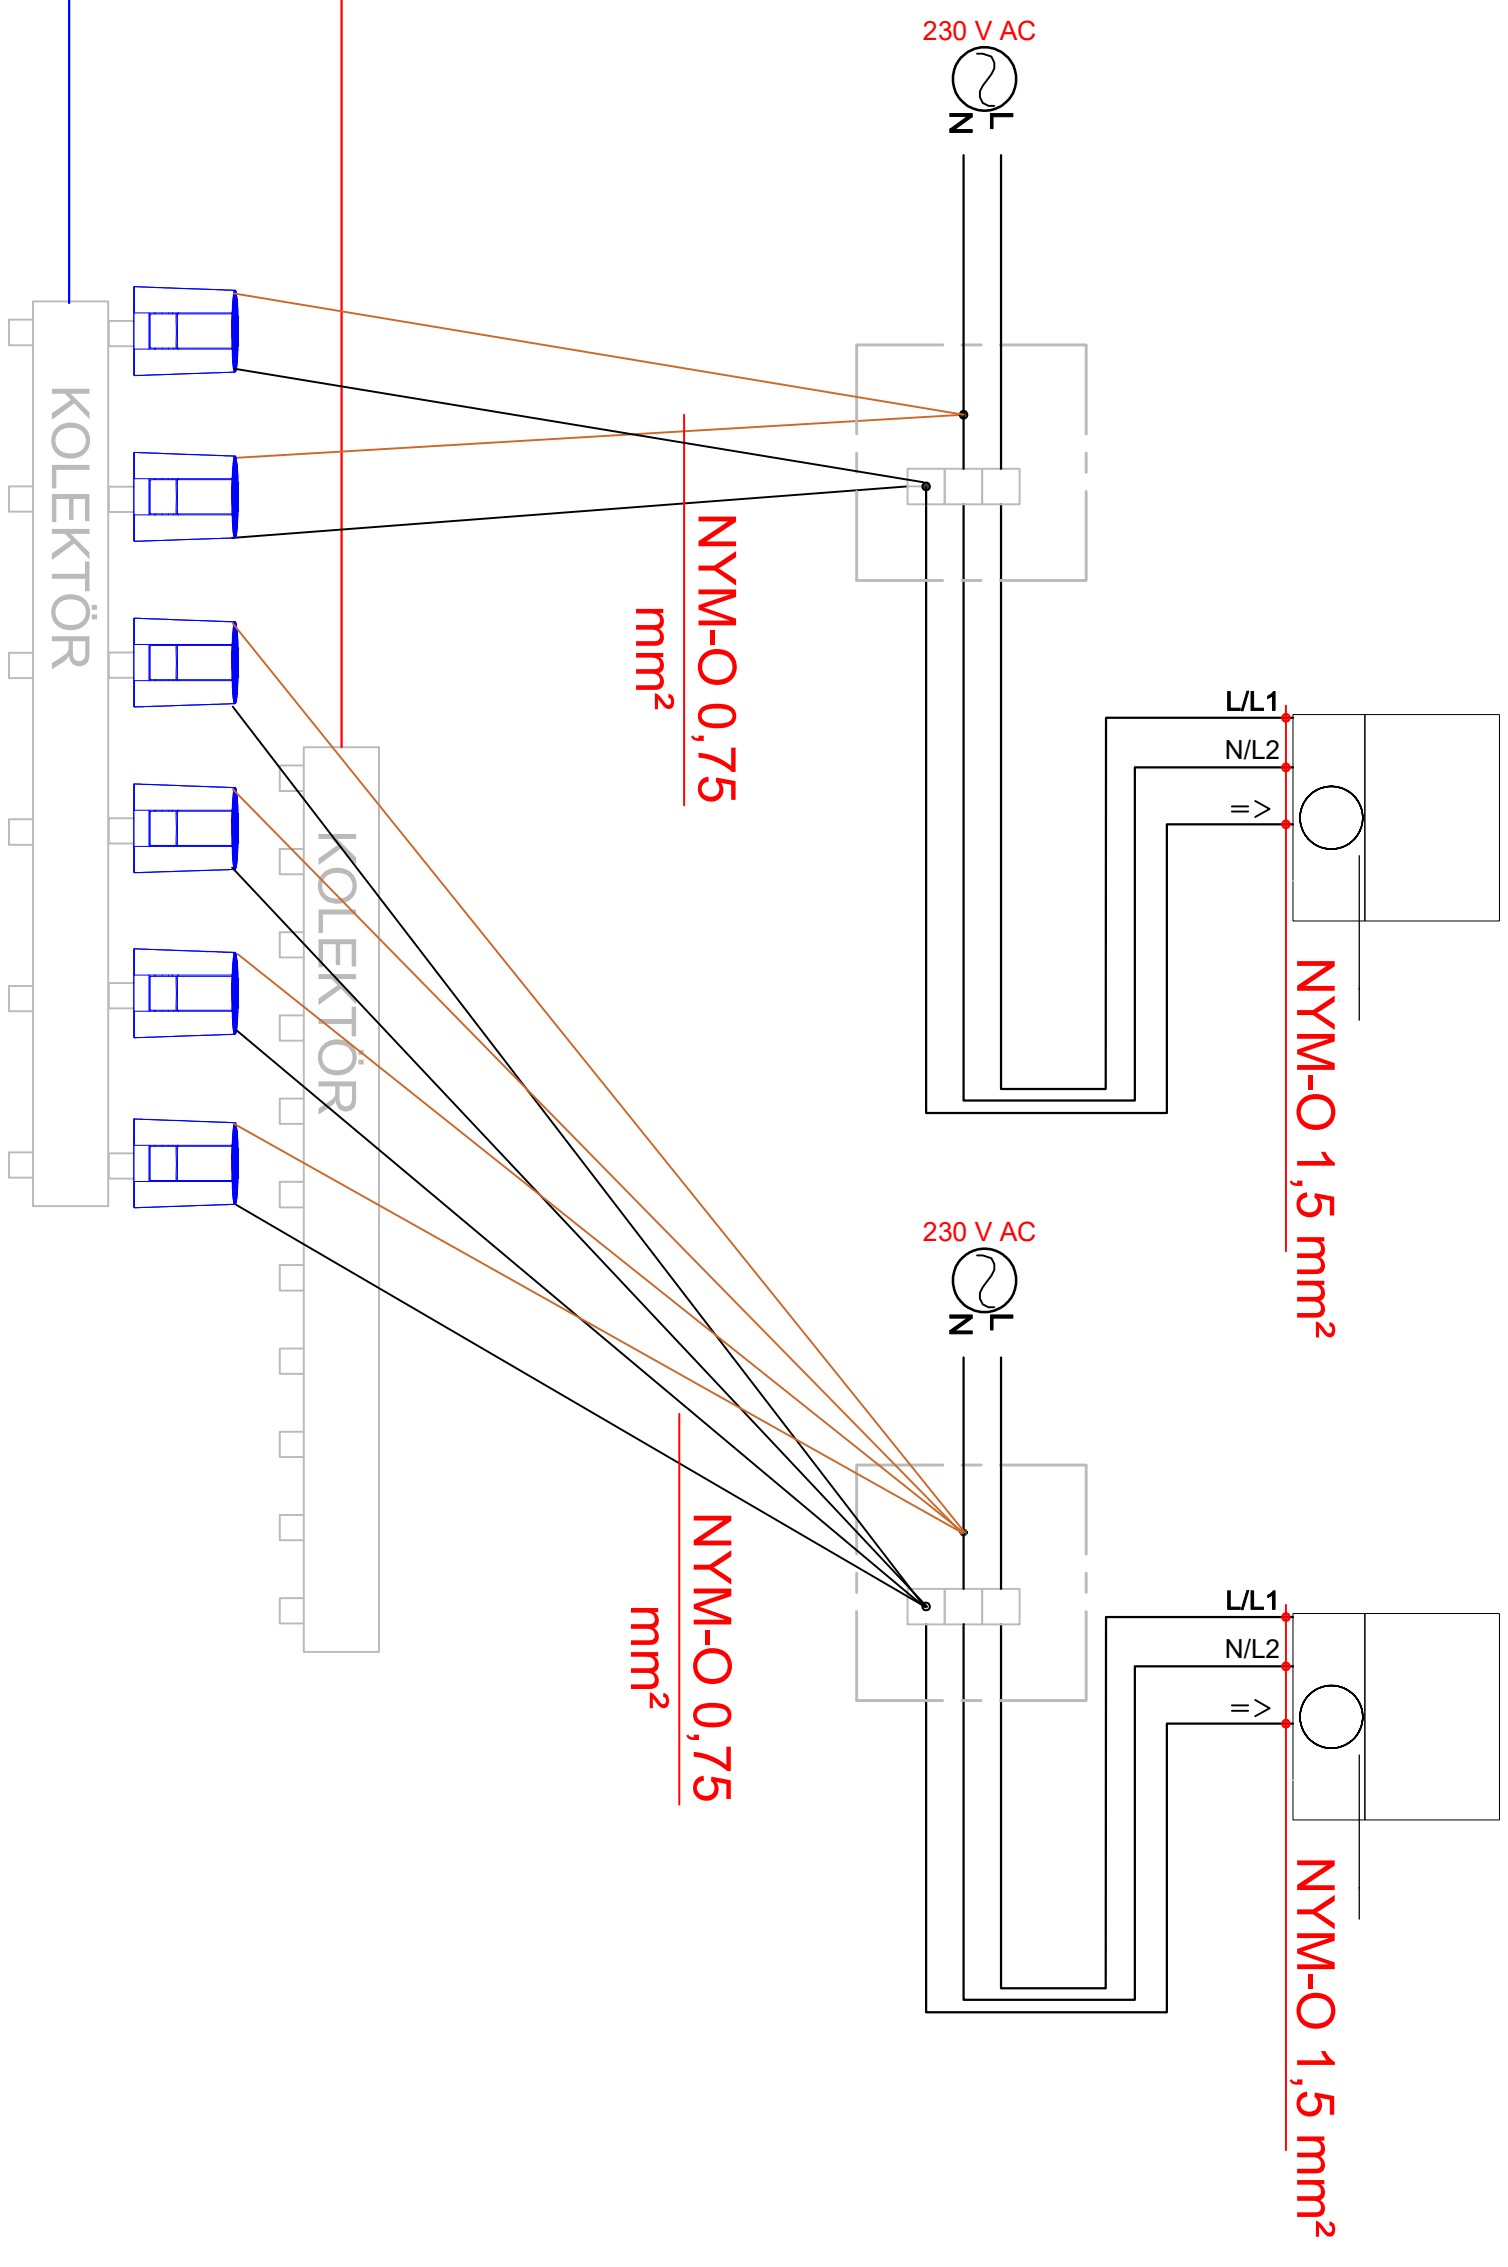

İndeks	Değişiklik	Tarih	İsim	Proje	Ç-No.	Öçek			
a						Plan İpçığı	düzenlendi	Tarih	İsim
b									
c									
d									
e					kontrol edildi				