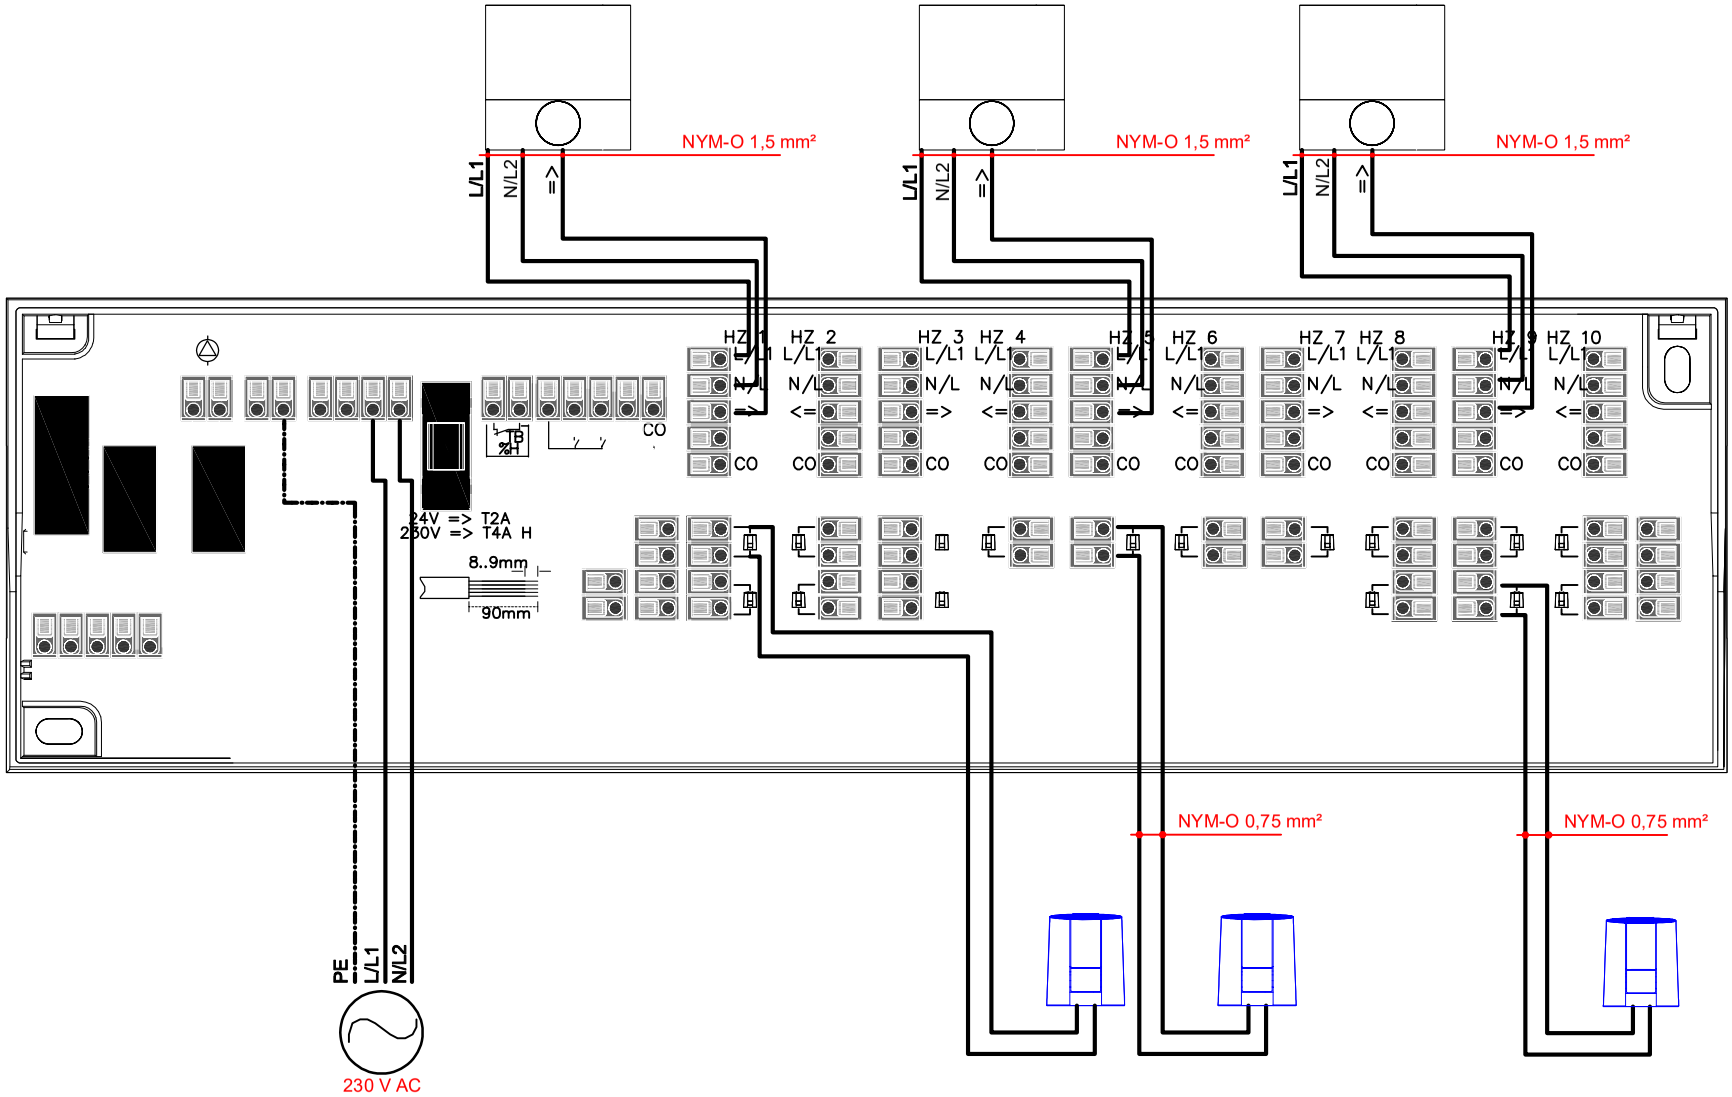

BİR KLEMENS KUTUSUNA - TİPİNE BAĞLI OLARAK - AZAMİ **6 VEYA 10 ADET ODA TERMOSTATI** BAĞLANABİLİR.
BİR KLEMENS KUTUSUNA AZAMİ -TİPİNE BAĞLI OLARAK - **16 ADET AKTÜATÖR** BAĞLANABİLİR.
BİR ODA TERMOSTATI AZAMİ **5 ADET MOTORLU VANA** İLE İLİŞKİLENDİRİLEBİLİR,
BU DURUMDA YETERLİ SAYIDA BAĞLANTI YUVASINA SAHİP OLMAYAN MAHALLER İÇİN
DIŞARIDA BİR KLEMENS KULLANMAK SURETİYLE ARTTIRIM YAPMAK MÜMKÜNDÜR.

İndeks	Değişiklik	Tarih	İsim
a			
b			
c			
d			
e			

Proje

Plan içeriği

Ç.-No.	Ölçek

	Tarih	İsim
düzenlendi		
kontrol edildi		