

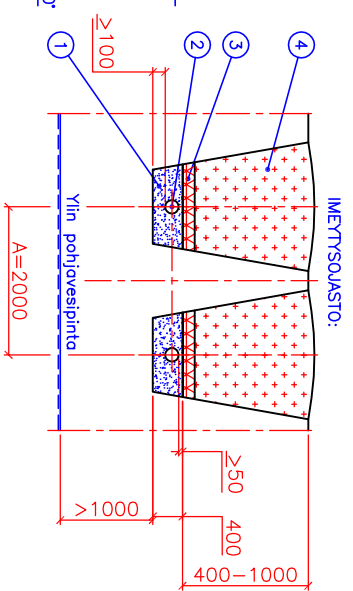
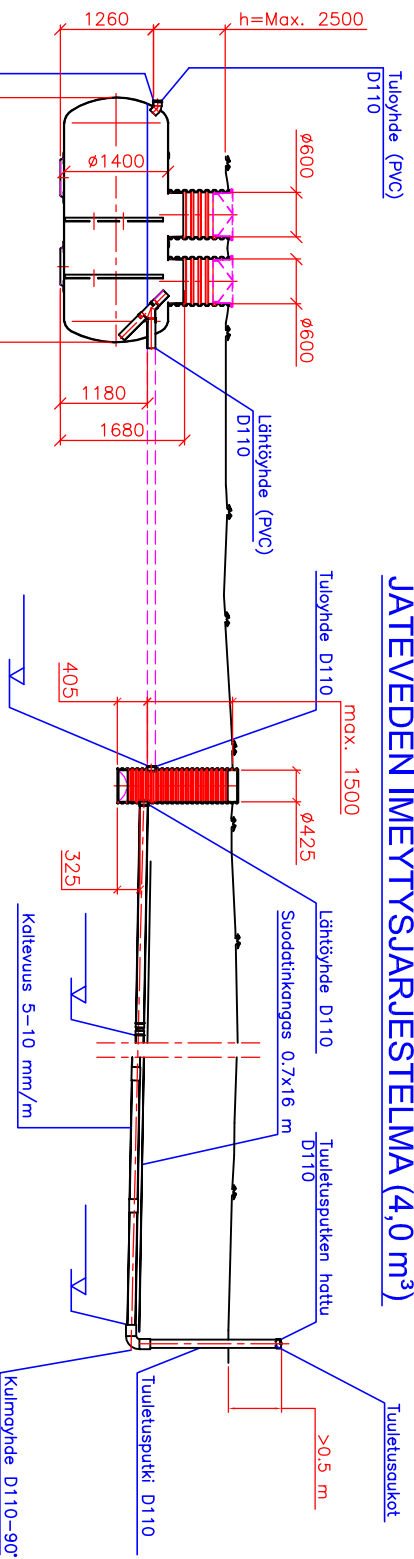


JÄTEVEDEN IMEYTYSJÄRJESTELMÄ (4,0 m³)

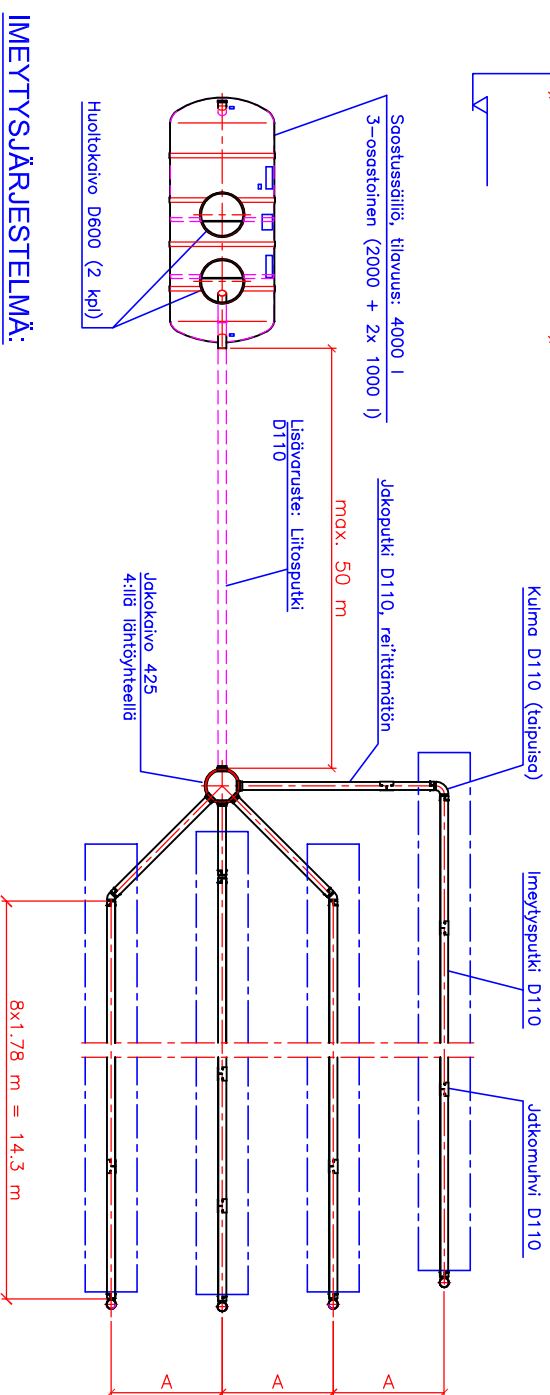

- 1 Jakokerros (pesty seppi, raekoko 16–32 mm)
- 2 Imeytysputkisto
- 3 Suodattinkangas/lämmöneriste
- 4 Täytermaa

IMEYTYSKENTÄ:

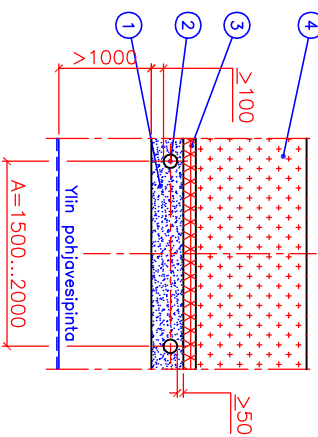

IMEYTYSJÄRJESTELMÄ:

Käyttöaika _____ Kk/v

Mitoitusvesimäärä _____ l/vrk

Huoneistoala _____ m²

Henkilömäärä _____ henkilöä

SAOSTUSSÄILIÖ:

harmaat jätevedet

kaikki jätevedet

ankkurointi

lämpöeristys

IMEYTTÄMÖ:

Imeytysputkilinjojen lukumäärä _____ kpl

Imeytysputkiston kokonaispituus _____ m

Jätevesimäärä/putkimetri/vrk _____ l/m/vrk

imeytysjasto

imeytyskenttä

lämpöeristys

WAVIN

Labko

Piir.nro: 55RC08_s

Kosa/Kyvi	Korttel/Tila	Tontti/Rno	Rakennuslupa N:o
Rakennusoinenpide	Piirustustiloi	Juoks.n:o	
Rakennuskohteen nimi ja osoite	Piirustuksen sisältö	Mittakaavat	
Suunnittelijan nimi, päiväys ja allekirjoitus	LABKO SAKO 4000/600L imeytysjärjestelmä	Suunnittelu- ja työn numero ja piirustus n:o	Muutos