STUDZIENKI WPUSTOWE WAVIN

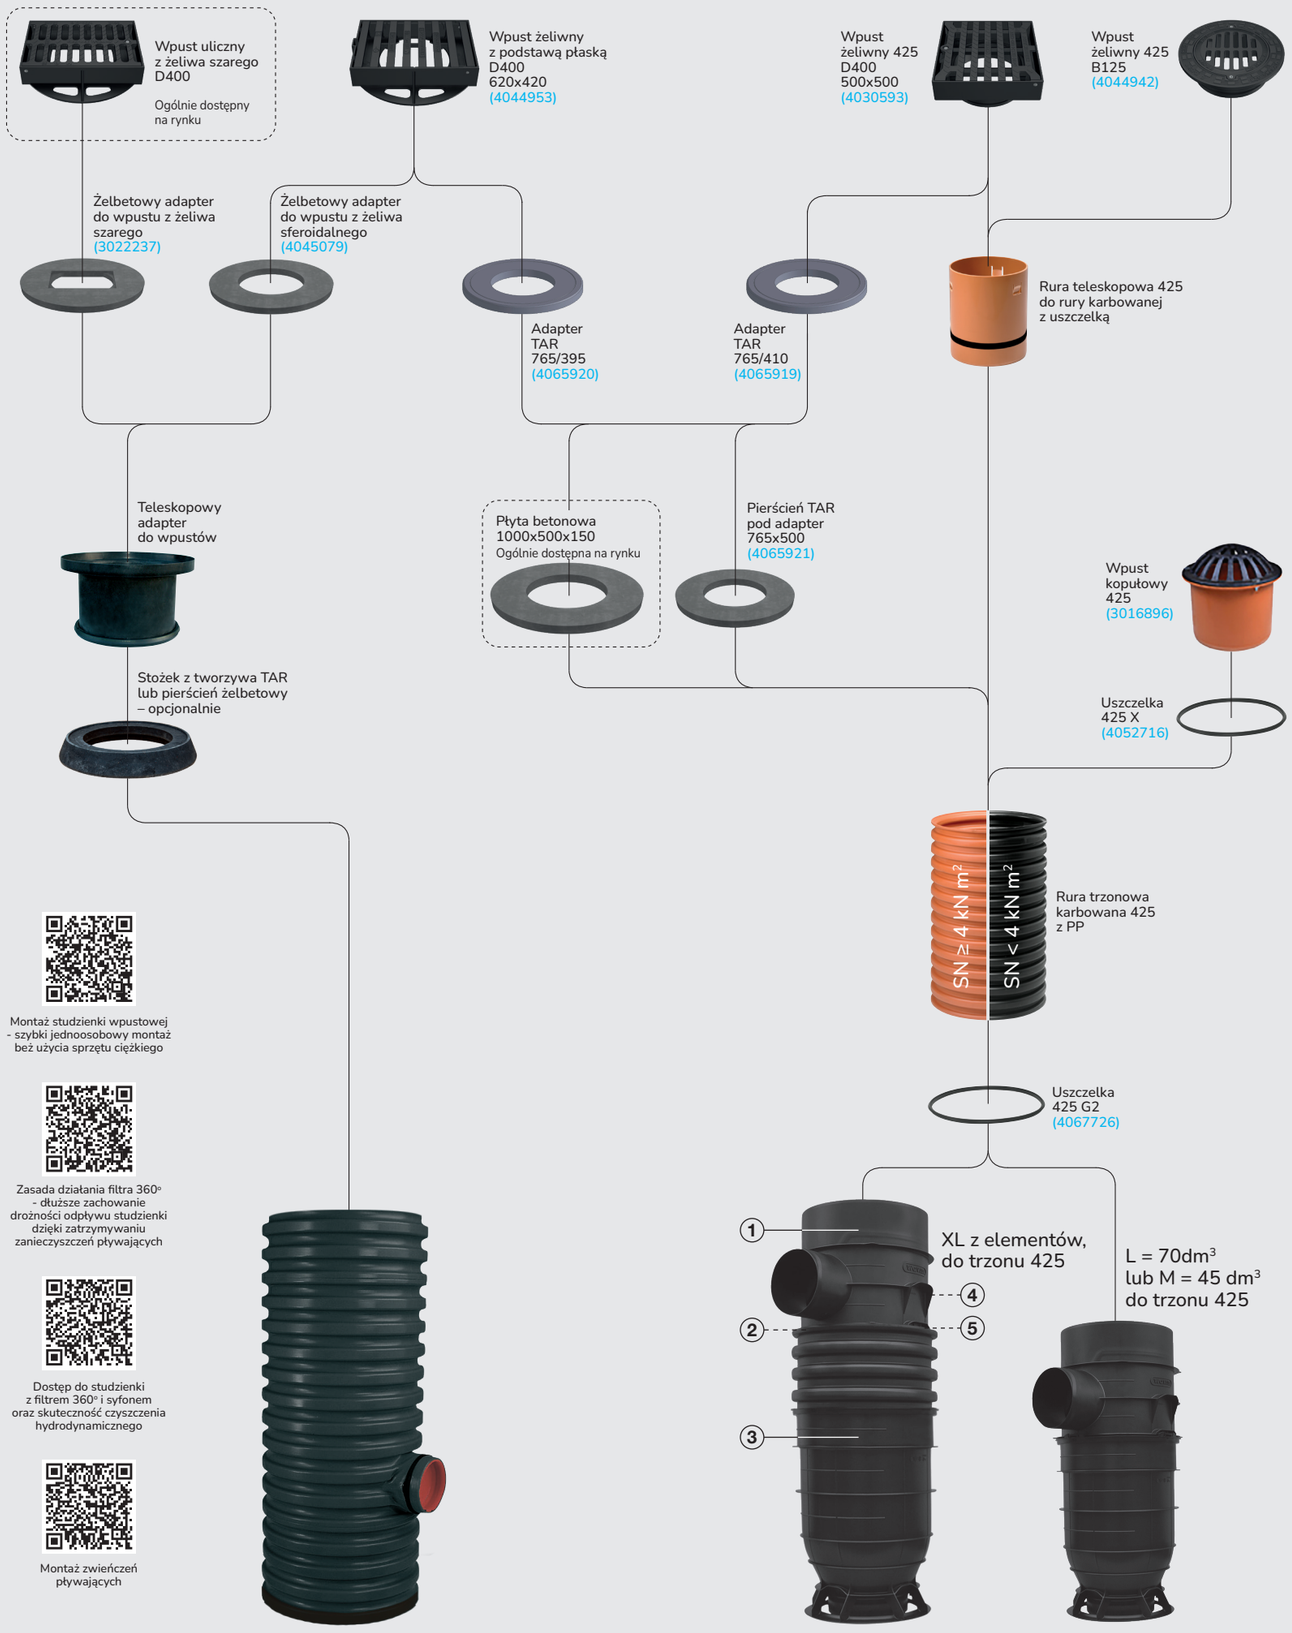

Studzienka osadnikowa 600

Wiaderko B pod wpusty studzienek 600 i 425 (4045028)

Tegra RG 425 XL

Tegra RG 425

Elementy do wykonania studzienki osadnikowej 425 XL

1. Moduł 425/400 z odpływem 200 lub 160
2. Uszczelka 425 G2
3. Osadnik studzienki wpustowej Tegra RG 425
4. Syfon (opcja)
5. Filtr (opcja) - wymaga modułu do filtra oraz syfonu

Tegra RG 400

Basic RG 400

Tegra RG 315

Basic RG 315

Wiaderko K pod wpusty studzienek 400 i 315 (3022215)

Wiaderko PE pod wpusty studzienek 400 i 315 (4025576)

* odcinki rur 315 SN2 i uszczelki 315 X we własnym zakresie

Charakterystyka drogowych studzienek wpustowych Tegra RG i Basic RG

1. Rury trzonowe karbowane:
   - DN/ID 425, $D_{śr}$ 450,
   - DN/OD 400,
   - DN/ID 315.
2. Osadniki:
   - XL ≥ 100-200 dm³,
   - L = 70 dm³,
   - M = 45 dm³,
   - S = 0 dm³ - Basic RG startowe.
3. Możliwe przyłącza: 160 i 200.
4. Opcjonalne wyposażenie studzienek osadnikowych:
   - syfon – zamknięcie wodne eliminuje nieprzyjemne zapachy,
   - filtr 360°
     - zatrzymywanie zanieczyszczeń pływających,
     - odporny na zakolmatowanie,
     - przedłuża drożność studzienki i skuteczność odprowadzania wody.
5. Łatwy montaż:
   - niska waga,
   - 2 rodzaje ergonomicznych uchwytów i stabilna podstawa,
   - łatwa regulacja wysokości,
   - montaż jednoosobowy bez użycia sprzętu ciężkiego.
6. Łatwa eksploatacja:
   - osadnik z zaokrąglonym dnem, łatwy do oczyszczania,
   - skuteczność czyszczenia 95% w bardzo krótkim czasie,
   - łatwy dostęp do dna i do przykanalika,
   - szczelność,
   - brak osiadania.

Studzienki wpustowe do rur trzonowych karbowanych

	Tegra RG 425			Tegra RG 400		Tegra RG 315		Basic RG 400 i 315	
Trzony studzienek	DN/ID425; $D_{śr}$ 450 mm			DN/OD 400		DN/ID315		DN/OD 400	DN/ID315
Typ studzienki	XL	L	M	L	M	L	M	S	S
Wielkość osadnika; w dm³	wg ind potrzeb 100-200	70	45	70	45	70	45	0	0
Możliwe wersje wyposażenia	„-"; S; F+S			„-"; S; F+S		„-"; S; F+S		„-"	„-"
Wielkość odpływu; w mm	200 i 160			200 i 160		160		160	160 i 110
Masa studzienki (bez trzonu); w kg		7,7 - 9,0	7,4 - 8,7	7,7 - 9,0	7,4 - 8,7	7,1 - 8,4	6,1 - 7,2	2,6	1,9
Klasy zwieńczeń	D400; C250; B125; A15			D400; B125; A15					
Zakres wielkości wpustów drogowych	D400 - 600x400 - F_{wl} 10 dm²; D400 - 500x500 - F_{wl} 10 dm²; B125 - F_{wl} 3,3 dm²			D400 - 420x340 mm - F_{wl} 4,5 dm²; B125 - F_{wl} 2,4 dm²					
Rodzaj zwieńczenia	pływające z rurą teleskopową tradycyjne z elementów betonowych lub z tworzywa TAR pod wpustem								

Legenda:
„-" - bez wyposażenia wewnętrznego
S - z syfonem
F+S - wyposażenie pełne - filtr zanieczyszczeń pływających (360°) oraz syfon

wavin
An Orbia business.